


TECHNISCHE FICHE



TEMPOLISTEL A119

W-profiel voor verlaagd plafond

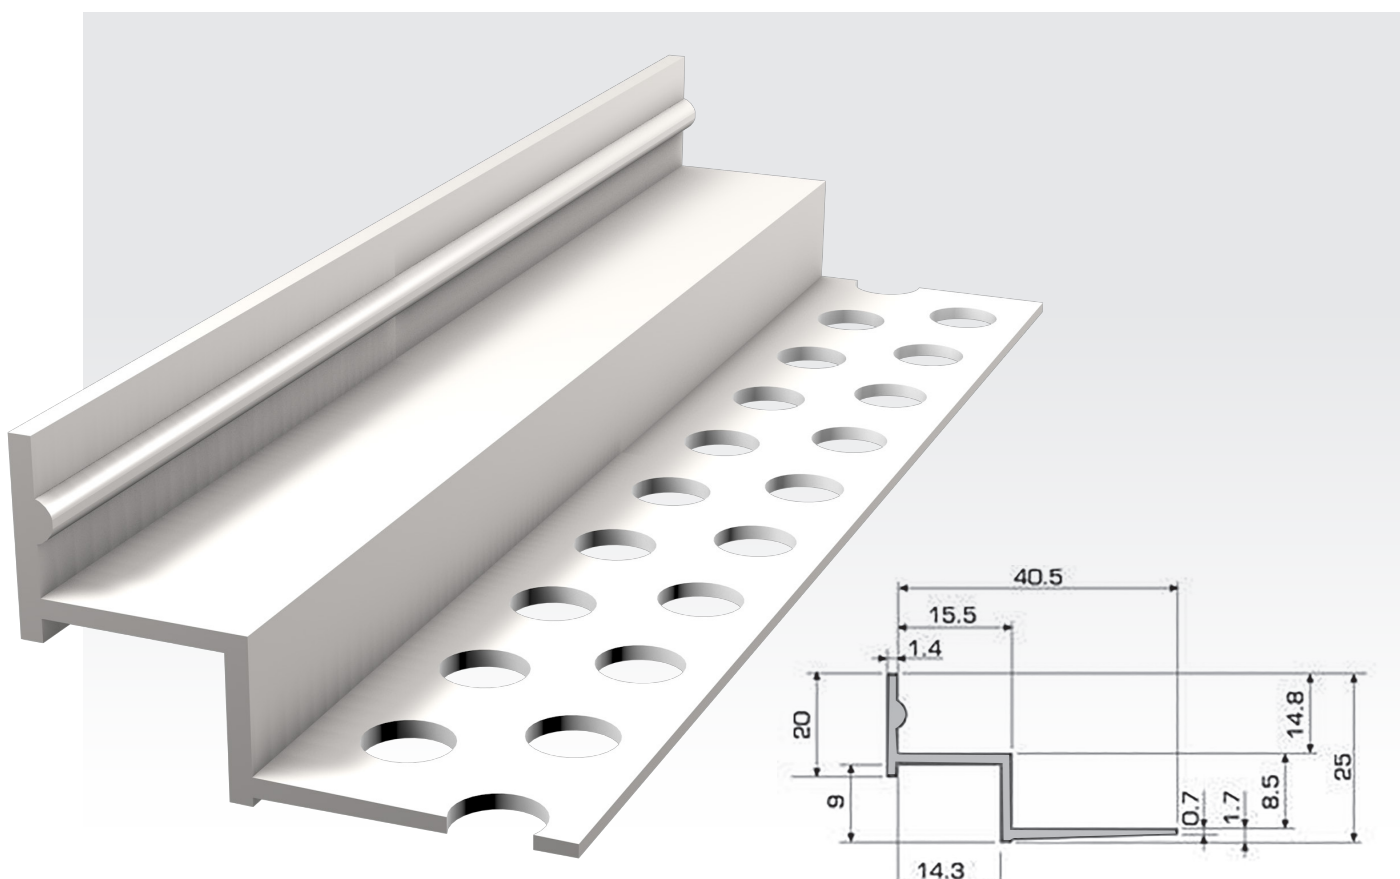

TOEPASSING

W-profiel, ideaal voor het creëren van een verdiepte rand langs een verlaagd gipsplaatplafond.

Ref.: 400A119

BESCHRIJVING

Profieltype:
Decoratief profiel

Gebruik:
Gipsplaatconstructies

Afwerking of kleur:
RAL 9016 wit

Lengte:
3000 mm

TECHNISCHE EIGENSCHAPPEN

Type afwerking:
Geschilderd

RAL-kleuren mogelijk

